
Arck.Studio di Perego L. & C. S.a.s -- via Manzoni, 10 20062 Cassano d'Adda
tel. 0363.376148 sito: www.arck.studio.com mail: info@arckstudio.com

Arck Studio
IMMAGINARE, COSTRUIRE, ABITARE


PLANIMETRIA scala 1:100

La presente planimetria non costituisce elemento contrattuale né di misura

piano terzo

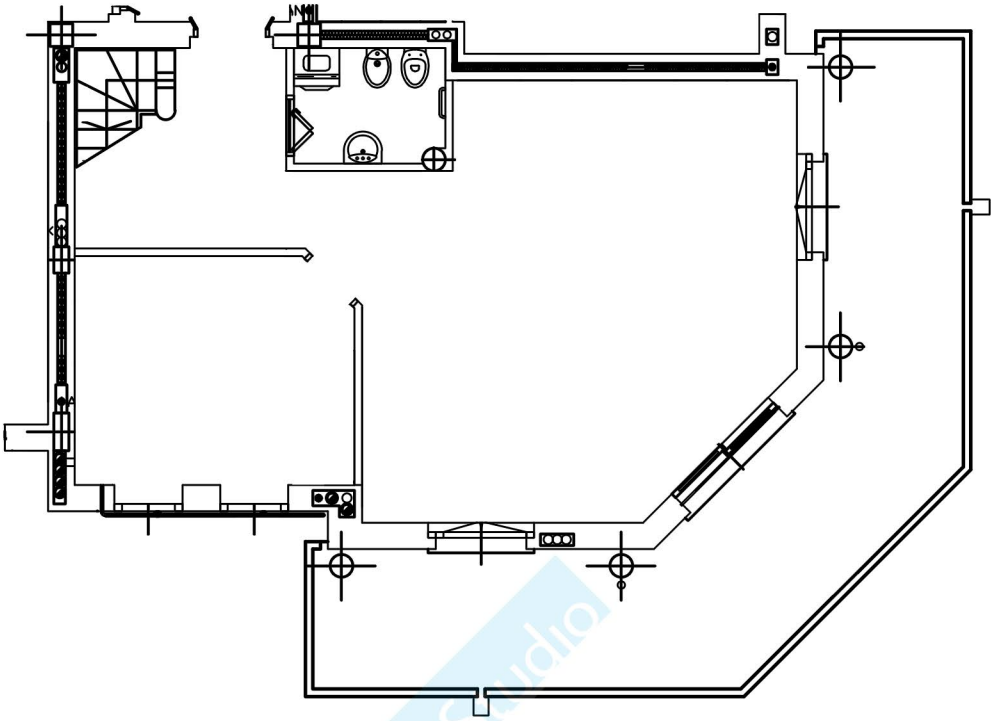

piano sottotetto

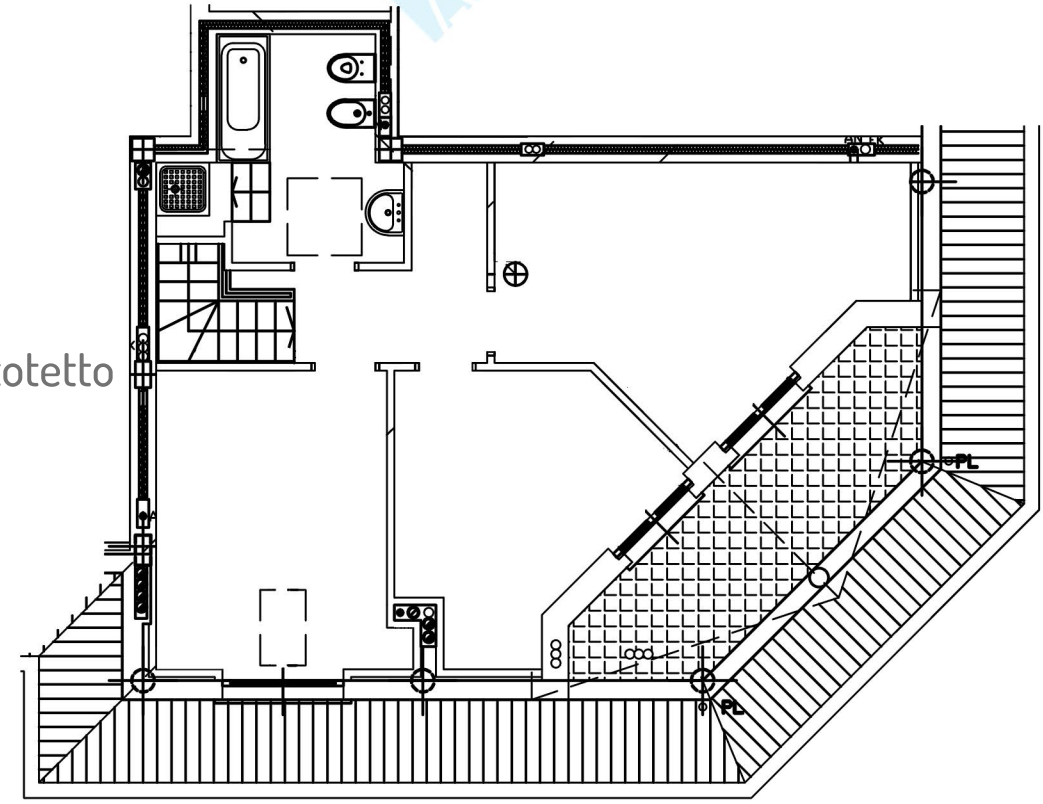

Arck Studio